


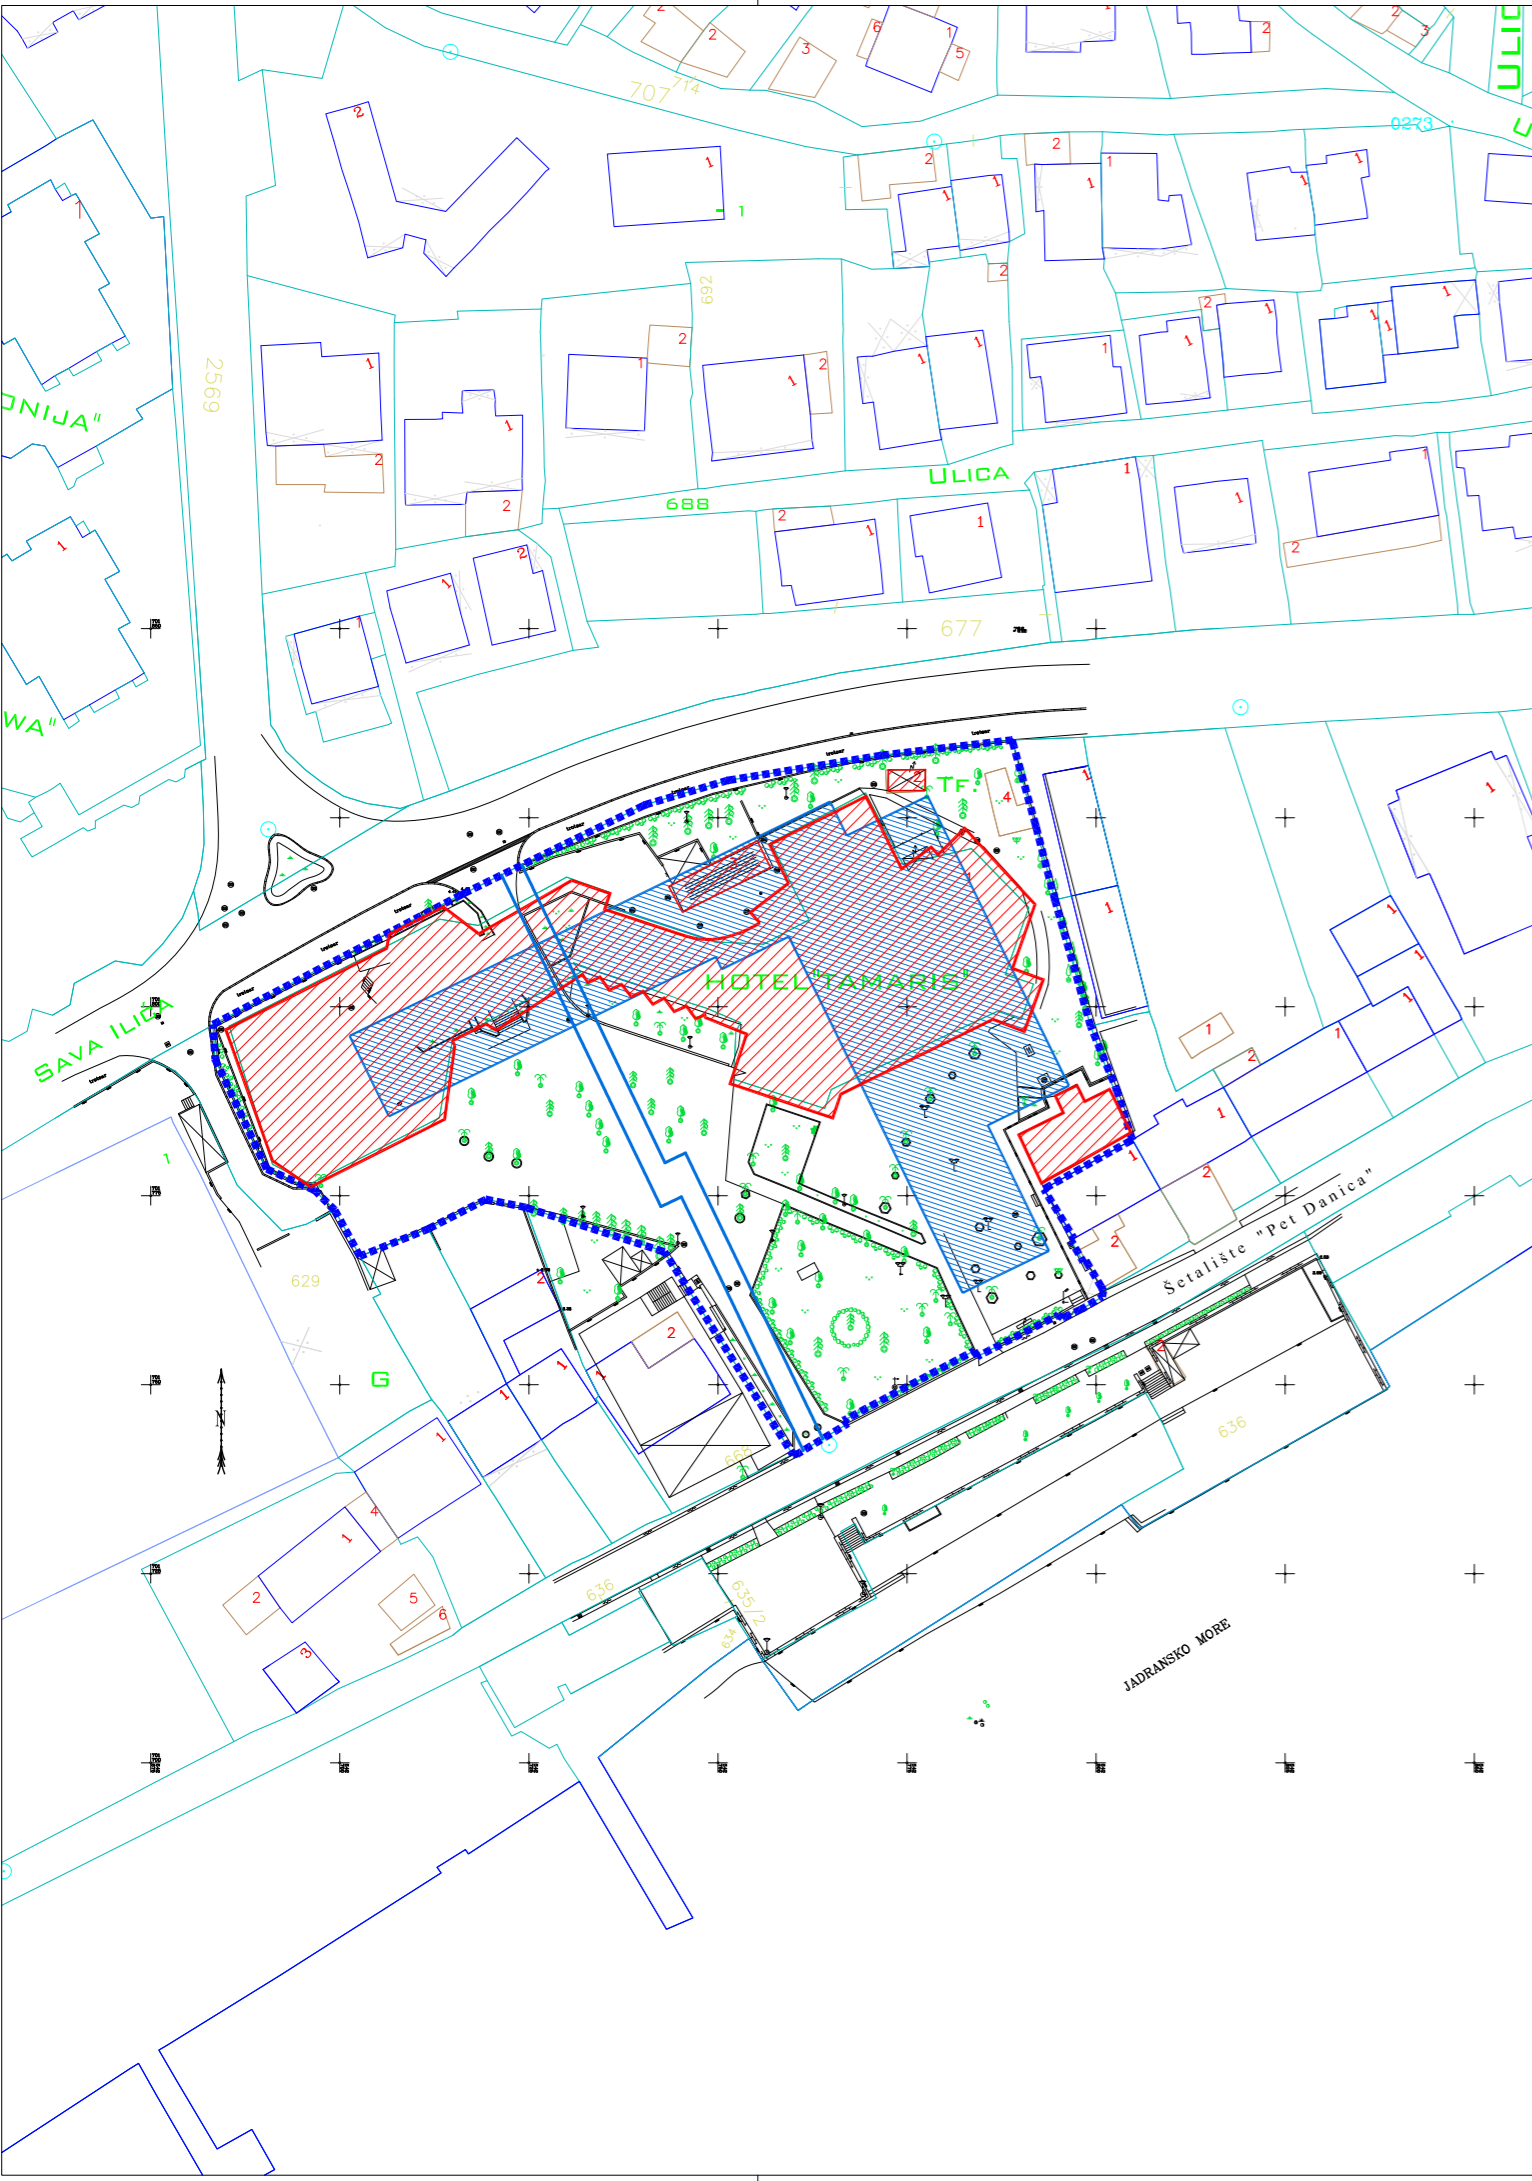

LEGENDA:

- ⋯⋯⋯ Granica zahvata Plana
- ruši se
- gradi se
- nova pješačka komunikacija



urbanistički projekat:
hotel "TAMARIS"

| | | |
|--------------------------|---|---|
| obrađivač plana | CAU Centar za Arhitekturu i Urbanizam | registarska šifra: CAU_UP_08.12.31_2 |
| naručilac | OPŠTINA HERCEG NOVI | odluka o izradi plana br. 01-1-926/08 Herceg Novi, 10. 11. 2008. god. |
| naziv planskog dokumenta | urbanistički projekat hotel "TAMARIS" | godina izrade plana 2009 |
| faza planskog dokumenta | Plan | Razmjera 1:1000 |
| naziv grafičkog prikaza | Analiza postojećeg stanja - Oblik intervencija | broj grafičkog prikaza 08 |